


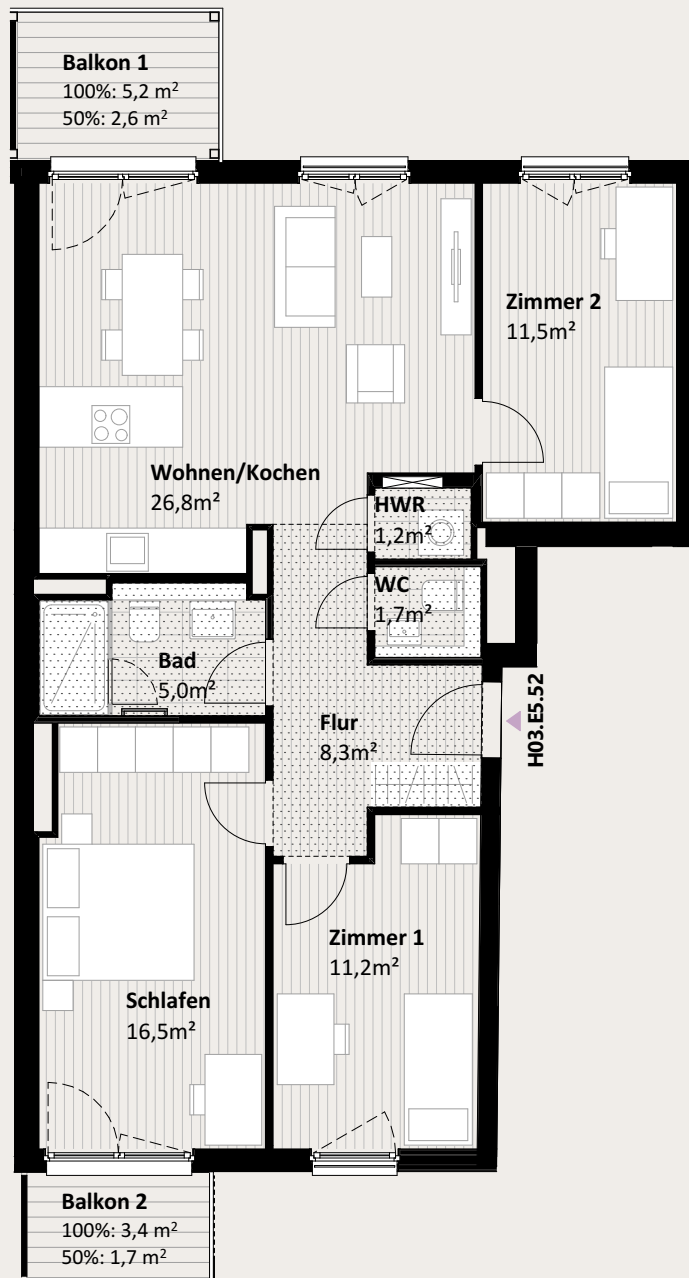

Abhangdecken

Unterzüge

Wohnfläche

Wohnen/Kochen	26,8
Schlafen	16,5
Zimmer 1	11,2
Zimmer 2	11,5
Bad	5,0
WC	1,7
HWR	1,2
Flur	8,3
Balkon 1	2,6
Balkon 2	1,7
Gesamt	86,5 m²

BLOOM & BRICKS

Wohnung H03.E5.52 SONDEREIGENTUM NR. 52

ADRESSE	GESCHOSS
Heidelberg 3	5. Obergeschoss
GESAMTWOHNFLÄCHE	ZIMMER
86,5 m ²	4

Lage im Objekt




Ansicht



Grundriss

Lage im Projekt

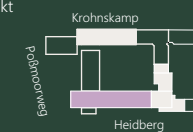

DISCLAIMER

Die Gesamtwohnfläche entspricht der Wohnfläche gemäß Wohnflächenverordnung (WoFlV). Küchen und Möblierung dienen nur zur Veranschaulichung und sind nicht im Kaufpreis enthalten. Bodenschraffuren sind nur beispielhaft.



Maßstab 1:100 (Bei Druck auf DIN A4)

