

ADRESSE	GESCHOSS
Heidberg 3	6. Obergeschoss
GESAMTWOHNFLÄCHE	ZIMMER
157,2 m ²	5

Lage im Objekt



Ansicht




Grundriss




Wohnfläche


Wohnen	25,4
Kochen/Essen	23,1
Schlafen/Ankleide	17,6
Zimmer 1	10,0
Zimmer 2	14,5
Zimmer 3	15,0
Bad 1	8,2
Bad 2	4,5
WC	1,6
HWR	2,8
Diele	4,3
Flur	13,5
Dachterrasse	11,3
Balkon	5,4
157,2 m²	

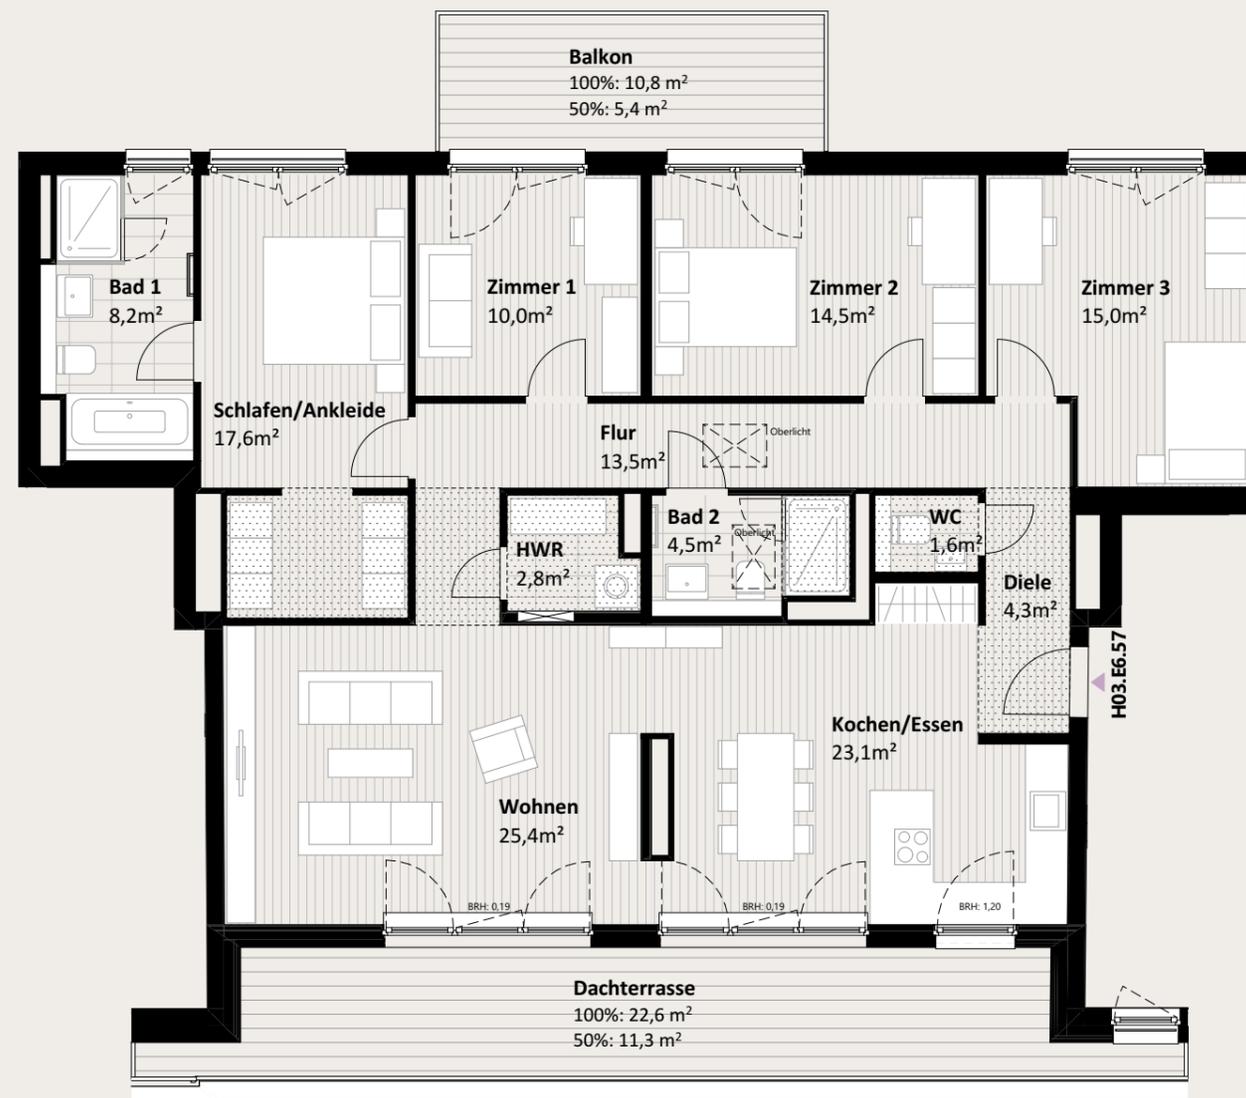

Maßstab 1:100 (Bei Druck auf DIN A3)

 

Lage im Projekt

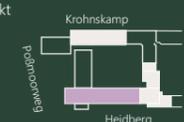

DISCLAIMER

Die Gesamtwohnfläche entspricht der Wohnfläche gemäß Wohnflächenverordnung (WoFlV). Küchen und Möblierung dienen nur zur Veranschaulichung und sind nicht im Kaufpreis enthalten. Bodenschraffuren sind nur beispielhaft.