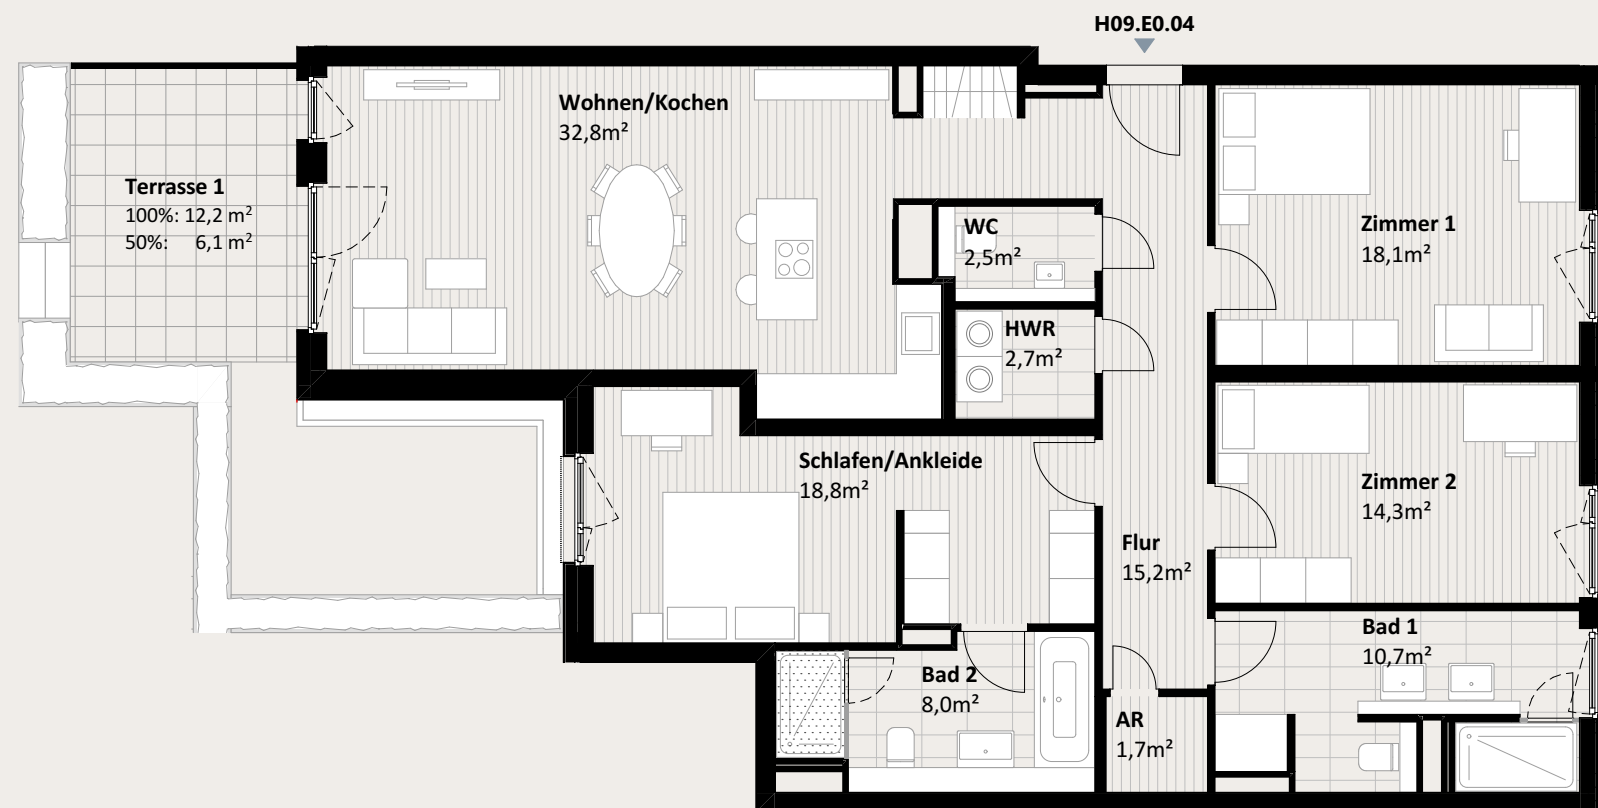


Wohnfläche

Wohnen/Kochen	32,8
Zimmer 2	14,3
Zimmer 1	18,1
Schlafen/Ankleide	18,8
Bad 1	10,7
Bad 2	8,0
WC	2,5
HWR	2,7
AR	1,7
Flur	15,2
Terrasse 1	6,1
	130,9 m²

BLOOM & BRICKS


Wohnung H09.E0.04 SONDEREIGENTUM NR04

ADRESSE	GESCHOSS
Heidelberg 9	Erdgeschoss
GESAMTWOHNFLÄCHE	ZIMMER
130,9 m ²	4


Lage im Objekt



Ansicht

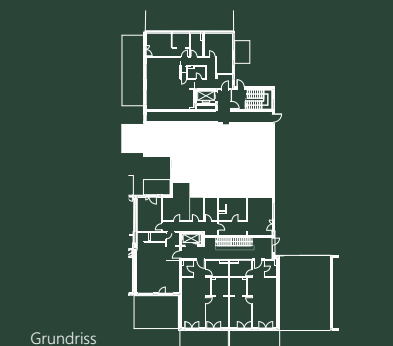

Grundriss

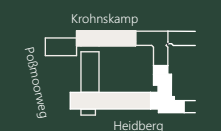

Lage im Projekt

DISCLAIMER

Die Gesamtwohnfläche entspricht der Wohnfläche gemäß Wohnflächenverordnung (WoFlV). Küchen und Möblierung dienen nur zur Veranschaulichung und sind nicht im Kaufpreis enthalten. Bodenschraffuren sind nur beispielhaft.

Maßstab 1:100 (Bei Druck auf DIN A3)

0 1 5