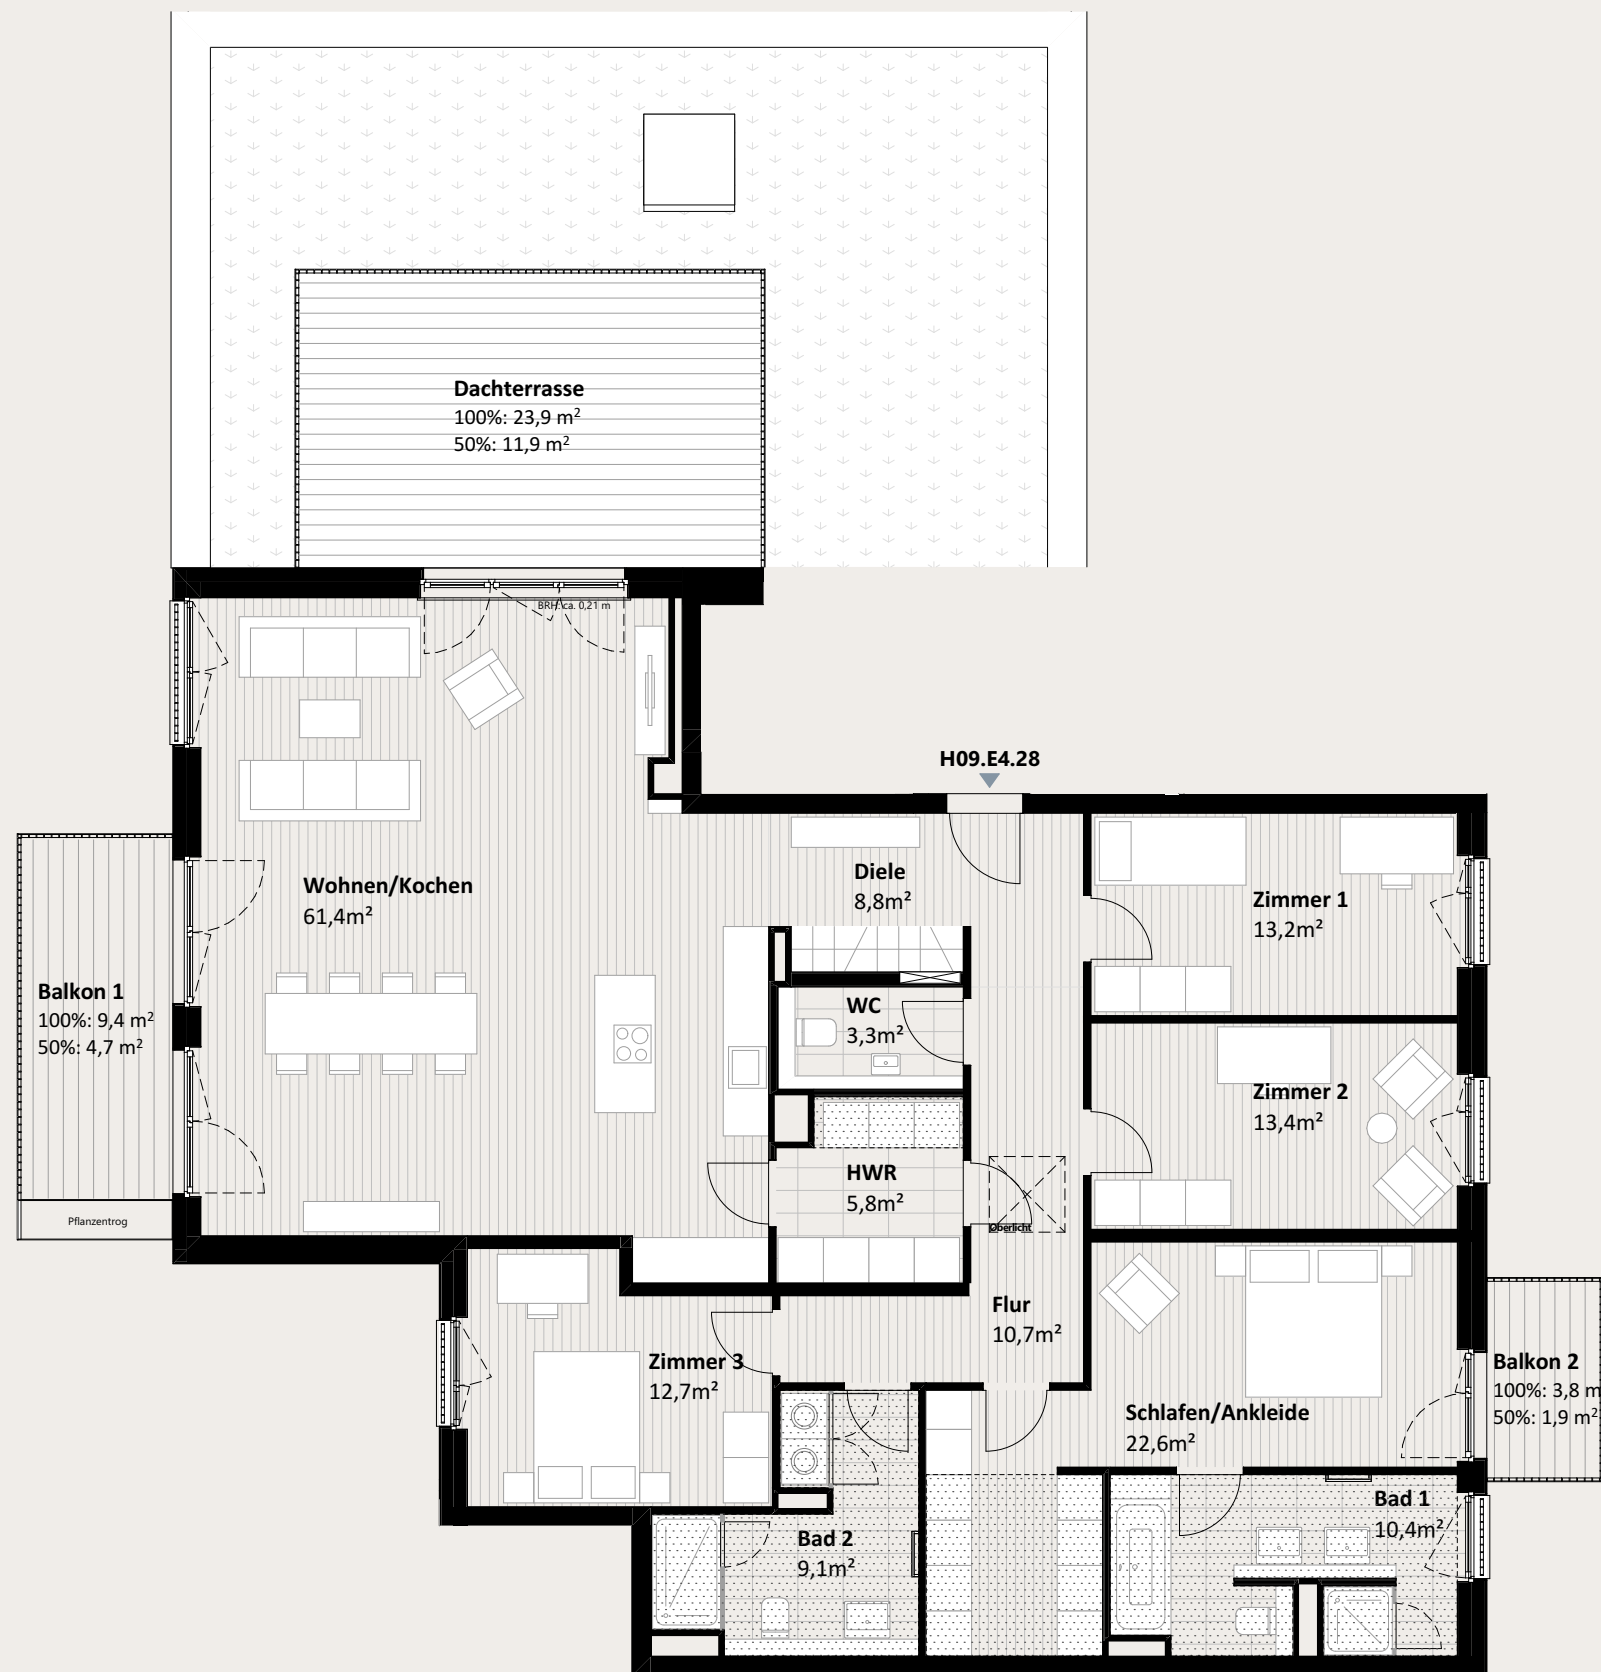


Wohnfläche	
Wohnen/Kochen	61,4
Schlafen/Ankleide	22,6
Zimmer 1	13,2
Zimmer 2	13,4
Zimmer 3	12,7
Bad 1	10,4
Bad 2	9,1
WC	3,3
HWR	5,8
Diele	8,8
Flur	10,7
Dachterrasse	11,9
Balkon 1	4,7
Balkon 2	1,9
	189,9 m²

BLOOM & BRICKS

Wohnung H09.E4.28

SONDEREIGENTUM NR28

ADRESSE	GESCHOSS
Heidelberg 9	4.Obergeschoss
GESAMTWOHNFLÄCHE	ZIMMER
189,9 m ²	5


Lage im Objekt



Ansicht



Grundriss

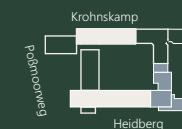

Lage im Projekt

DISCLAIMER

Die Gesamtwohnfläche entspricht der Wohnfläche gemäß Wohnflächenverordnung (WoFlV). Küchen und Möblierung dienen nur zur Veranschaulichung und sind nicht im Kaufpreis enthalten. Bodenschraffuren sind nur beispielhaft.

Maßstab 1:100 (Bei Druck auf DIN A3)

0 1 5