


BLOOM & BRICKS


Wohnung H07.E2.13 SONDEREIGENTUM NR13

ADRESSE	GESCHOSS
Heidelberg 7	2.Obergeschoss
GESAMTWOHNFLÄCHE	ZIMMER
50,7 m ²	2


Lage im Objekt

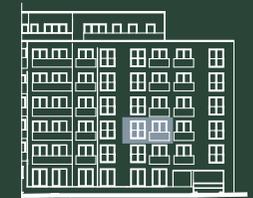

Ansicht

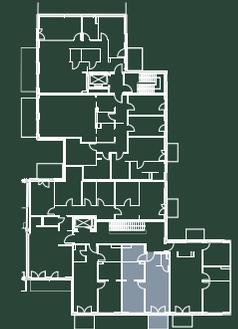

Grundriss

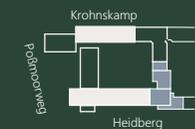

Lage im Projekt

DISCLAIMER


Die Gesamtwohnfläche entspricht der Wohnfläche gemäß Wohnflächenverordnung (WoFlV). Küchen und Möblierung dienen nur zur Veranschaulichung und sind nicht im Kaufpreis enthalten. Bodenschraffuren sind nur beispielhaft.

Abhangdecken 

Unterzüge 

Wohnfläche

Wohnen/Kochen	21,9
Schlafen	13,9
Bad	6,0
HWR	4,1
Flur	2,9
Balkon	1,9
Gesamt	50,7 m²

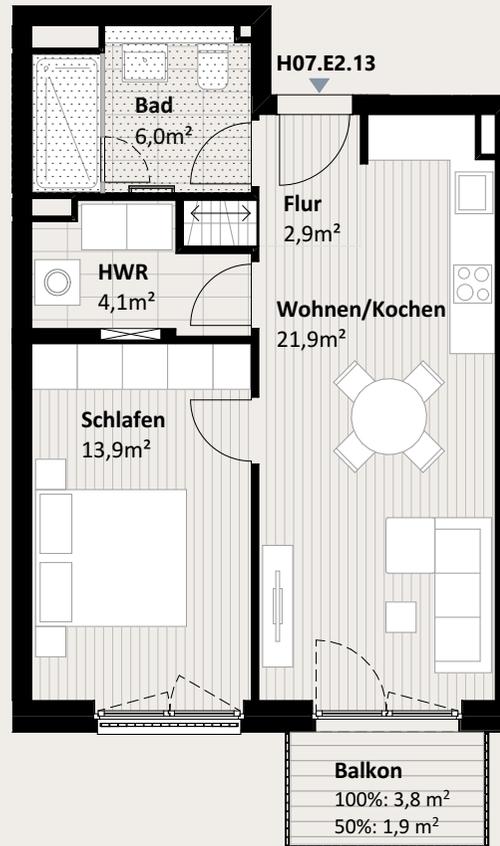

Maßstab 1:100 (Bei Druck auf DIN A4)

