


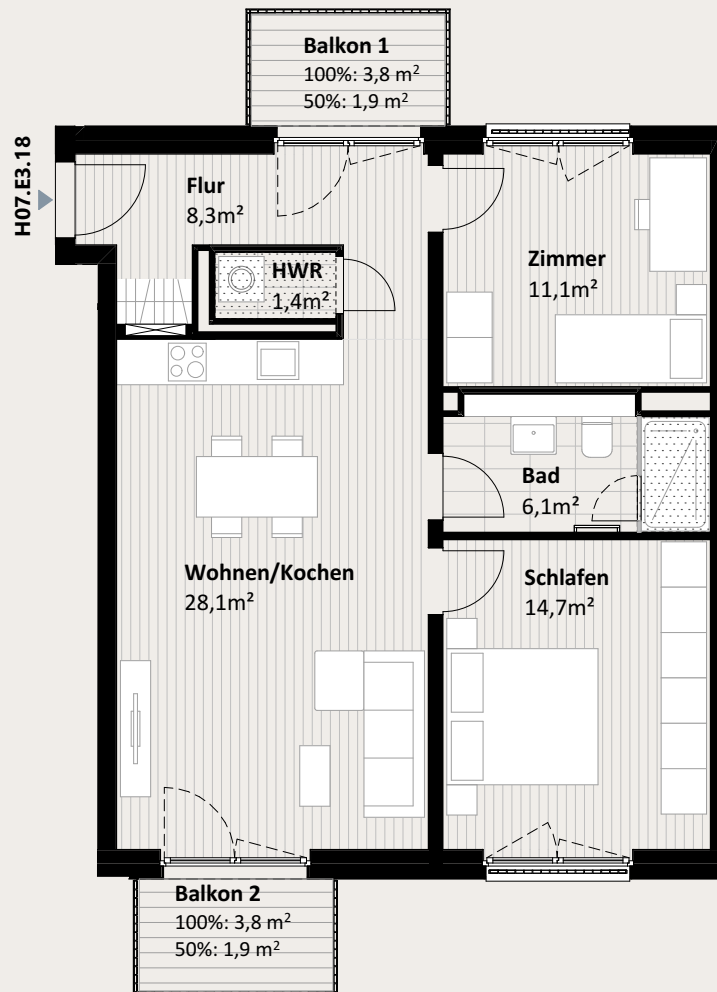

Abhangdecken

Unterzüge

Wohnfläche

Wohnen/Kochen	28,1
Schlafen	14,7
Zimmer	11,1
Bad	6,1
HWR	1,4
Flur	8,3
Balkon 1	1,9
Balkon 2	1,9
73,5 m²	

BLOOM & BRICKS


Wohnung H07.E3.18 SONDEREIGENTUM NR18

ADRESSE	GESCHOSS
Heidelberg 7	3.Obergeschoss
GESAMTWOHNFLÄCHE	ZIMMER
73,5 m ²	3


Lage im Objekt



Ansicht

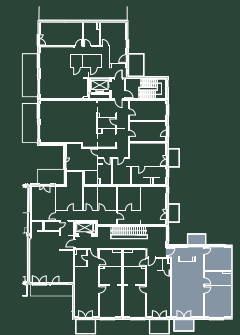

Grundriss

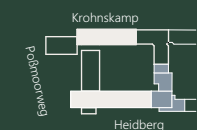

Lage im Projekt

DISCLAIMER

Die Gesamtwohnfläche entspricht der Wohnfläche gemäß Wohnflächenverordnung (WoFlV). Küchen und Möblierung dienen nur zur Veranschaulichung und sind nicht im Kaufpreis enthalten. Bodenschraffuren sind nur beispielhaft.

Maßstab 1:100 (Bei Druck auf DIN A4)

0 1 5