


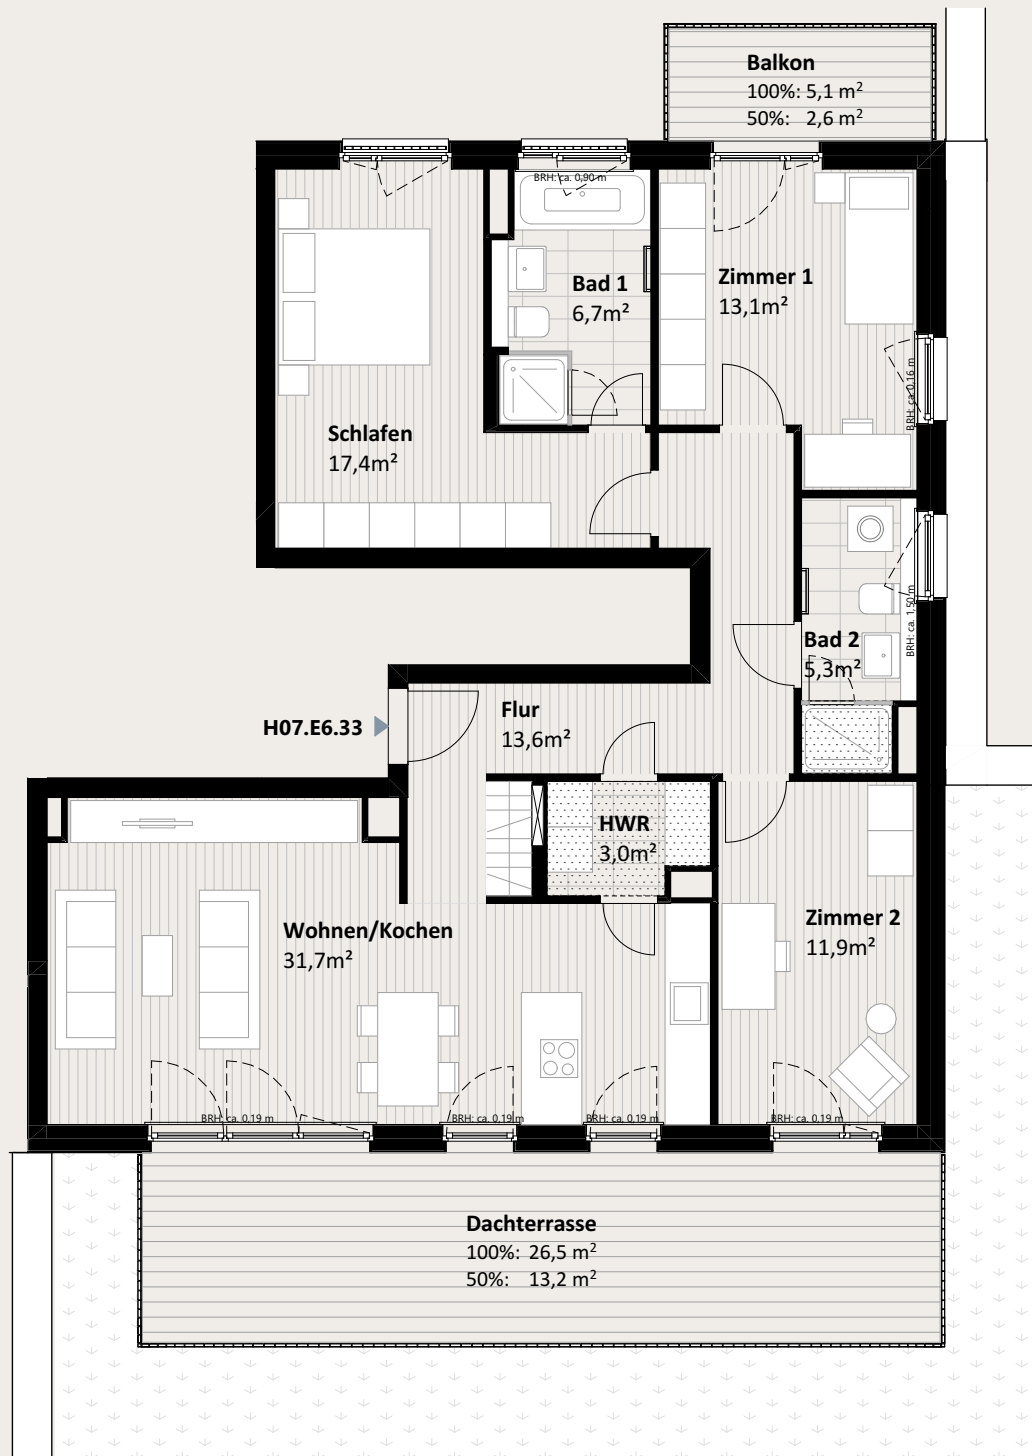

Abhangdecken

Unterzüge

Wohnfläche

Wohnen/Kochen	31,7
Schlafen	17,4
Zimmer 1	13,1
Zimmer 2	11,9
Bad 1	6,7
Bad 2	5,3
HWR	3,0
Flur	13,6
Dachterrasse	13,2
Balkon	2,6
118,5 m²	

BLOOM & BRICKS

Wohnung H07.E6.33 SONDEREIGENTUM NR33

ADRESSE
Heidelberg 7

GESCHOSS
6. Obergeschoss


GESAMTWOHNFLÄCHE
118,5 m²

ZIMMER
4


Lage im Objekt



Ansicht

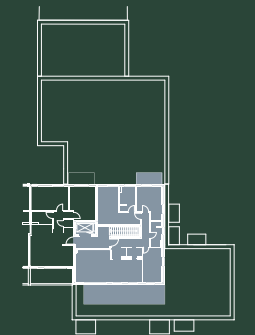

Grundriss

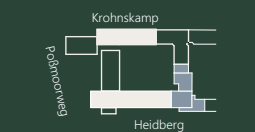

Lage im Projekt

DISCLAIMER

Die Gesamtwohnfläche entspricht der Wohnfläche gemäß Wohnflächenverordnung (WoFlV). Küchen und Möblierung dienen nur zur Veranschaulichung und sind nicht im Kaufpreis enthalten. Bodenschraffuren sind nur beispielhaft.

Maßstab 1:100 (Bei Druck auf DIN A4)

0 1 5