

# BLOOM & BRICKS


## Wohnung K24.E0.04 SONDEREIGENTUM NR04

ADRESSE	GESCHOSS
Krohnskamp 24	Erdgeschoss
GESAMTWOHNFLÄCHE	ZIMMER
79,1 m <sup>2</sup>	3


Lage im Objekt



Ansicht

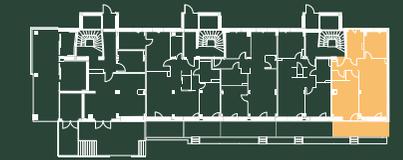



Grundriss

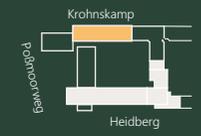

Lage im Projekt

### DISCLAIMER

Die Gesamtwohnfläche entspricht der Wohnfläche gemäß Wohnflächenverordnung (WoFlV). Küchen und Möblierung dienen nur zur Veranschaulichung und sind nicht im Kaufpreis enthalten. Bodenschraffuren sind nur beispielhaft.

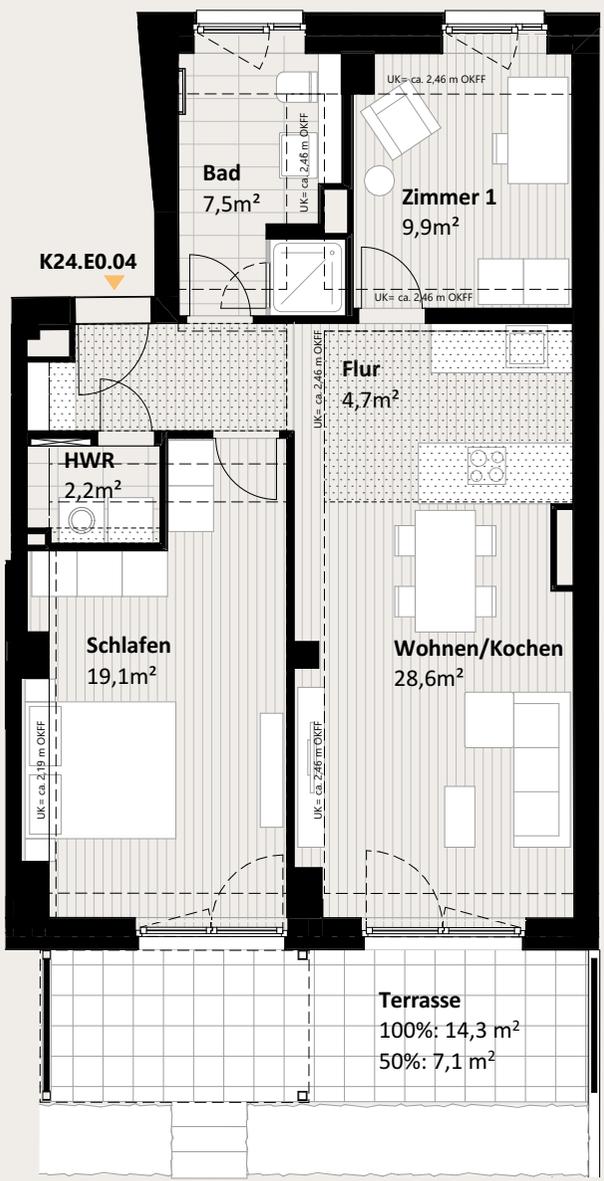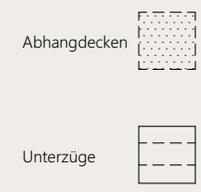

### Wohnfläche

Wohnen/Kochen	28,6
Schlafen	19,1
Zimmer 1	9,9
Bad	7,5
HWR	2,2
Flur	4,7
Terrasse	7,1
<b>Gesamt</b>	<b>79,1 m<sup>2</sup></b>



Maßstab 1:100 (Bei Druck auf DIN A4)

