

# BLOOM & BRICKS

## Wohnung K22.E1.09 SONDEREIGENTUM NR09

ADRESSE  
Krohnskamp 22

GESCHOSS  
1. Obergeschoss

GESAMTWOHNFLÄCHE  
59,1 m<sup>2</sup>

ZIMMER  
2


Lage im Objekt



Ansicht



Grundriss

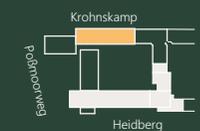


Lage im Projekt

### DISCLAIMER

Die Gesamtwohnfläche entspricht der Wohnfläche gemäß Wohnflächenverordnung (WoFlV). Küchen und Möblierung dienen nur zur Veranschaulichung und sind nicht im Kaufpreis enthalten. Bodenschraffuren sind nur beispielhaft.

Abhangdecken 

Unterzüge 

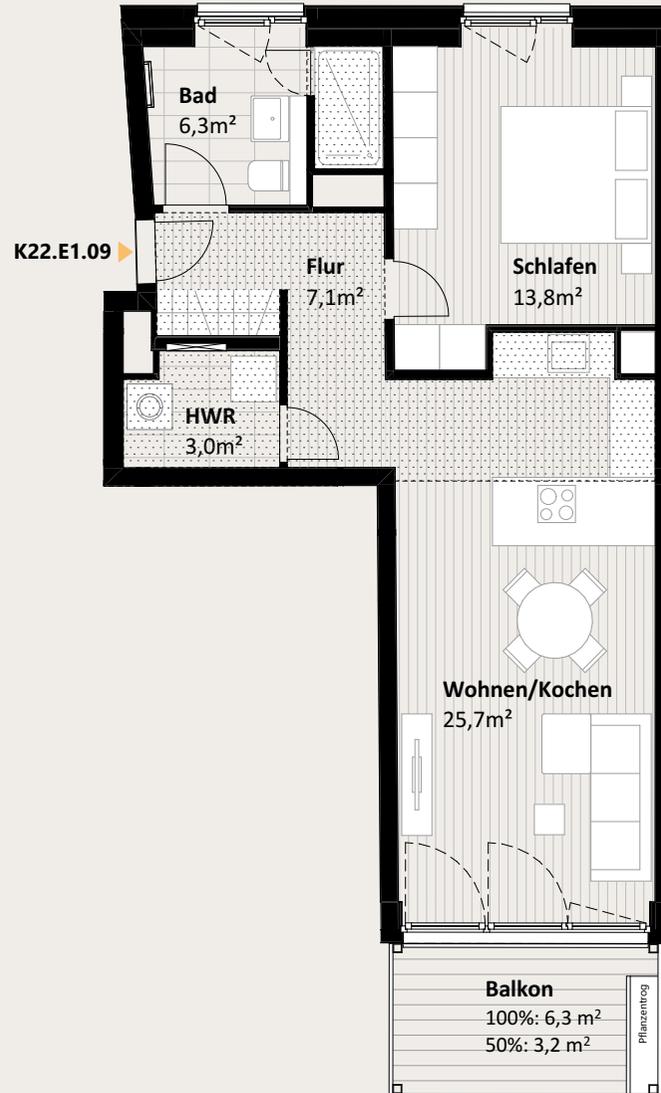

### Wohnfläche

Wohnen/Kochen	25,7
Schlafen	13,8
Bad	6,3
HWR	3,0
Flur	7,1
Balkon	3,2
<b>Gesamt</b>	<b>59,1 m<sup>2</sup></b>



Maßstab 1:100 (Bei Druck auf DIN A4)

