

BLOOM & BRICKS

Wohnung K24.E1.10 SONDEREIGENTUM NR10

ADRESSE	GESCHOSS
Krohnskamp 24	1. Obergeschoss
GESAMTWOHNFLÄCHE	ZIMMER
68,2 m ²	3


Lage im Objekt



Ansicht



Grundriss

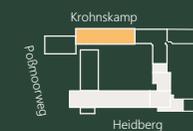


Lage im Projekt

DISCLAIMER

Die Gesamtwohnfläche entspricht der Wohnfläche gemäß Wohnflächenverordnung (WoFlV). Küchen und Möblierung dienen nur zur Veranschaulichung und sind nicht im Kaufpreis enthalten. Bodenschraffuren sind nur beispielhaft.

Abhangdecken 

Unterzüge 

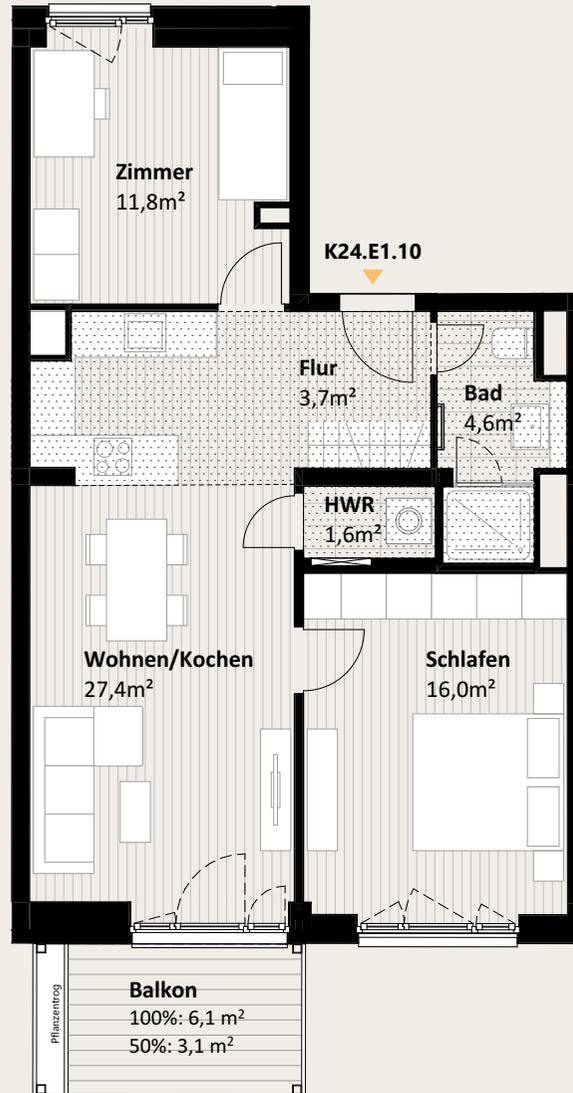

Wohnfläche

Wohnen/Kochen	27,4
Schlafen	16,0
Zimmer	11,8
Bad	4,6
HWR	1,6
Flur	3,7
Balkon	3,1
68,2 m²	



Maßstab 1:100 (Bei Druck auf DIN A4)

