

ADRESSE	GESCHOSS
Krohnskamp 22	4. & 5. Obergeschoss
GESAMTWOHNFLÄCHE	ZIMMER
165,1 m ²	4

Lage im Objekt




Ansicht



Grundriss 5.OG




Grundriss 4.OG

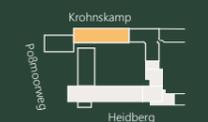

Lage im Projekt



DISCLAIMER

Die Gesamtwohnfläche entspricht der Wohnfläche gemäß Wohnflächenverordnung (WoFlV). Küchen und Möblierung dienen nur zur Veranschaulichung und sind nicht im Kaufpreis enthalten. Bodenschraffuren sind nur beispielhaft.

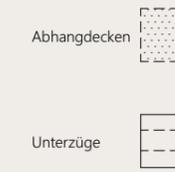

Wohnfläche

Wohnen/Kochen	49,9
Schlafen/Ankleide	23,9
Zimmer 1	13,3
Zimmer 2	19,7
Bad 1	8,1
Bad 2	10,9
WC	1,7
HWR	3,0
Flur	13,3
Dachterrasse 1	9,9
Dachterrasse 2	5,1
Balkon 1	3,2
Balkon 2	3,1
Gesamt	165,1 m²

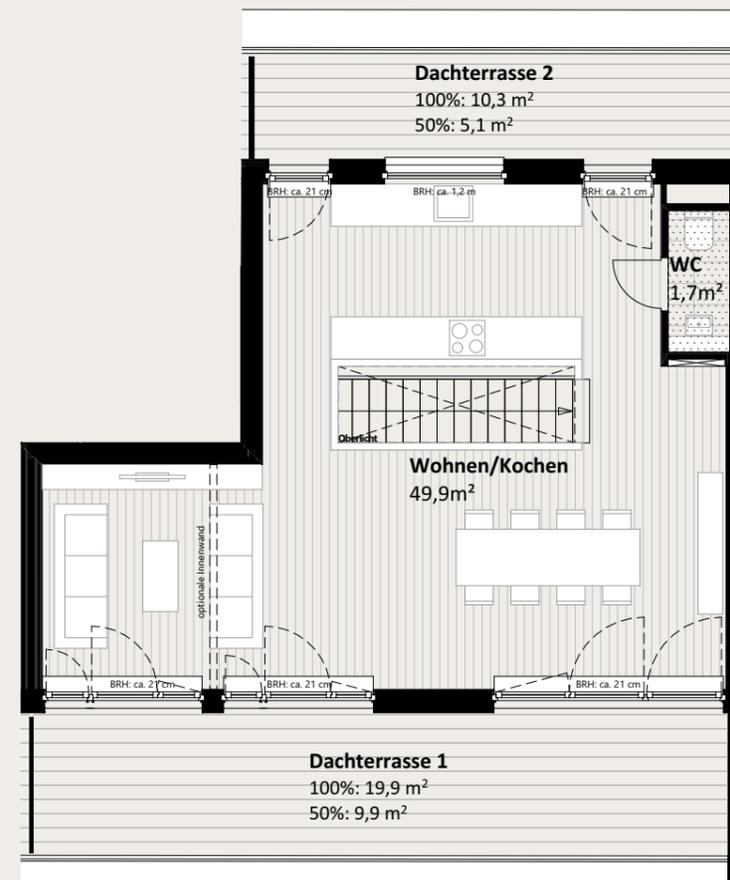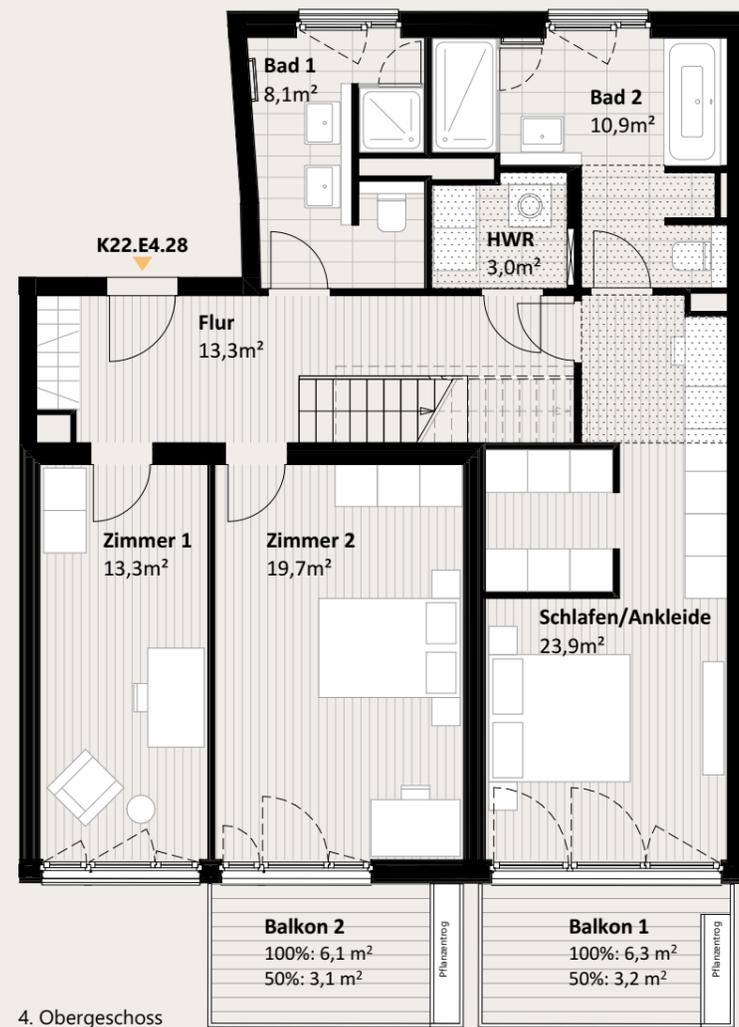

Maßstab 1:100 (Bei Druck auf DIN A3)

