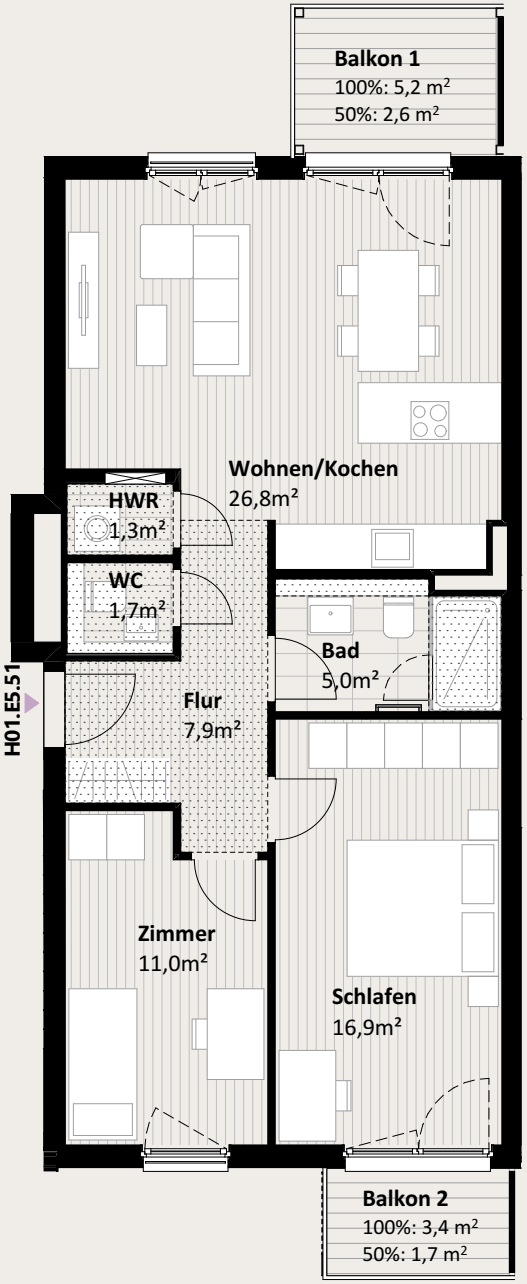

Abhangdecken

Unterzüge

Wohnfläche

Wohnen/Kochen	26,8
Schlafen	16,9
Zimmer	11,0
Bad	5,0
WC	1,7
HWR	1,3
Flur	7,9
Balkon 1	2,6
Balkon 2	1,7
	74,9 m²

Maßstab 1:100 (Bei Druck auf DIN A4)

0 1 5

BLOOM & BRICKS

Wohnung H01.E5.51

SONDEREIGENTUM NR. 51

ADRESSE
Heidberg 1

GESCHOSS
5. Obergeschoss

GESAMTWOHNFLÄCHE
74,9 m²

ZIMMER
3

Lage im Objekt

Ansicht

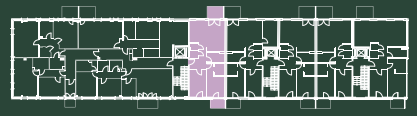

Grundriss

Lage im Projekt

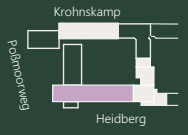

DISCLAIMER

Die Gesamtwohnfläche entspricht der Wohnfläche gemäß Wohnflächenverordnung (WoFlV). Küchen und Möblierung dienen nur zur Veranschaulichung und sind nicht im Kaufpreis enthalten. Bodenschraffuren sind nur beispielhaft.