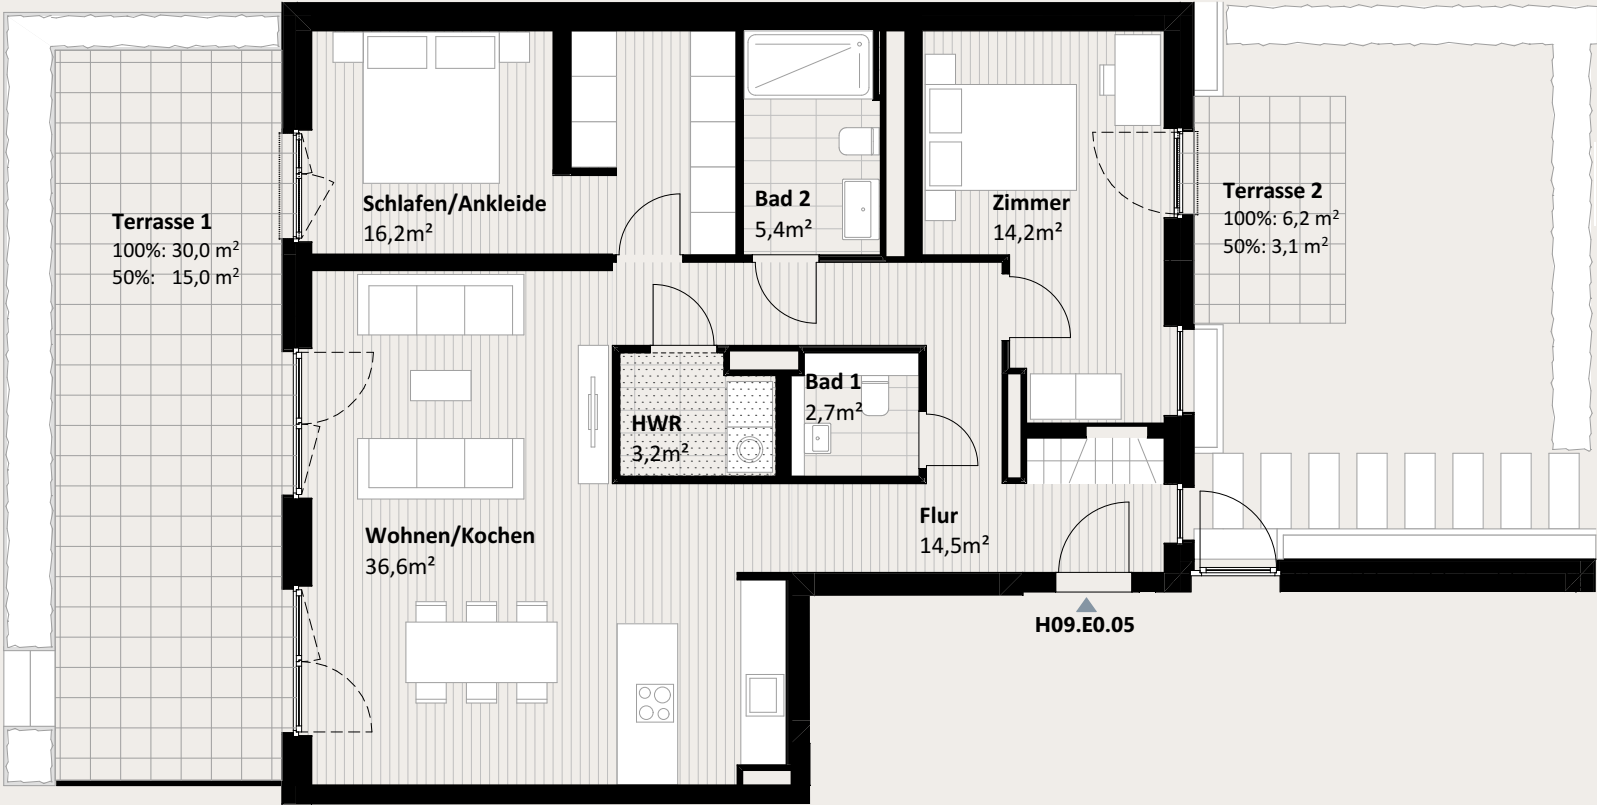


| Wohnfläche        |                 |
|-------------------|-----------------|
| Wohnen/Kochen     | 36,6            |
| Schlafen/Ankleide | 16,2            |
| Zimmer            | 14,2            |
| Bad 1             | 2,7             |
| Bad 2             | 5,4             |
| HWR               | 3,2             |
| Flur              | 14,5            |
| Terrasse 1        | 15,0            |
| Terrasse 2        | 3,1             |
|                   | <b>110,9 m²</b> |

# BLOOM & BRICKS


Wohnung H09.E0.05  
SONDEREIGENTUM NR05

|                  |             |
|------------------|-------------|
| ADRESSE          | GESCHOSS    |
| Heidelberg 9     | Erdgeschoss |
| GESAMTWOHNFLÄCHE | ZIMMER      |
| 110,9 m²         | 3           |


Lage im Objekt



Ansicht

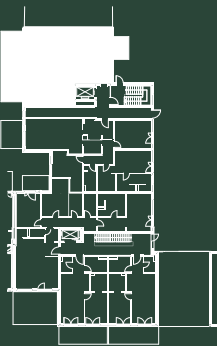

Grundriss

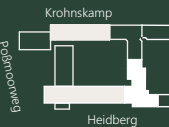

Lage im Projekt

**DISCLAIMER**  
Die Gesamtwohnfläche entspricht der Wohnfläche gemäß Wohnflächenverordnung (WoFlV). Küchen und Möblierung dienen nur zur Veranschaulichung und sind nicht im Kaufpreis enthalten. Bodenschraffuren sind nur beispielhaft.

