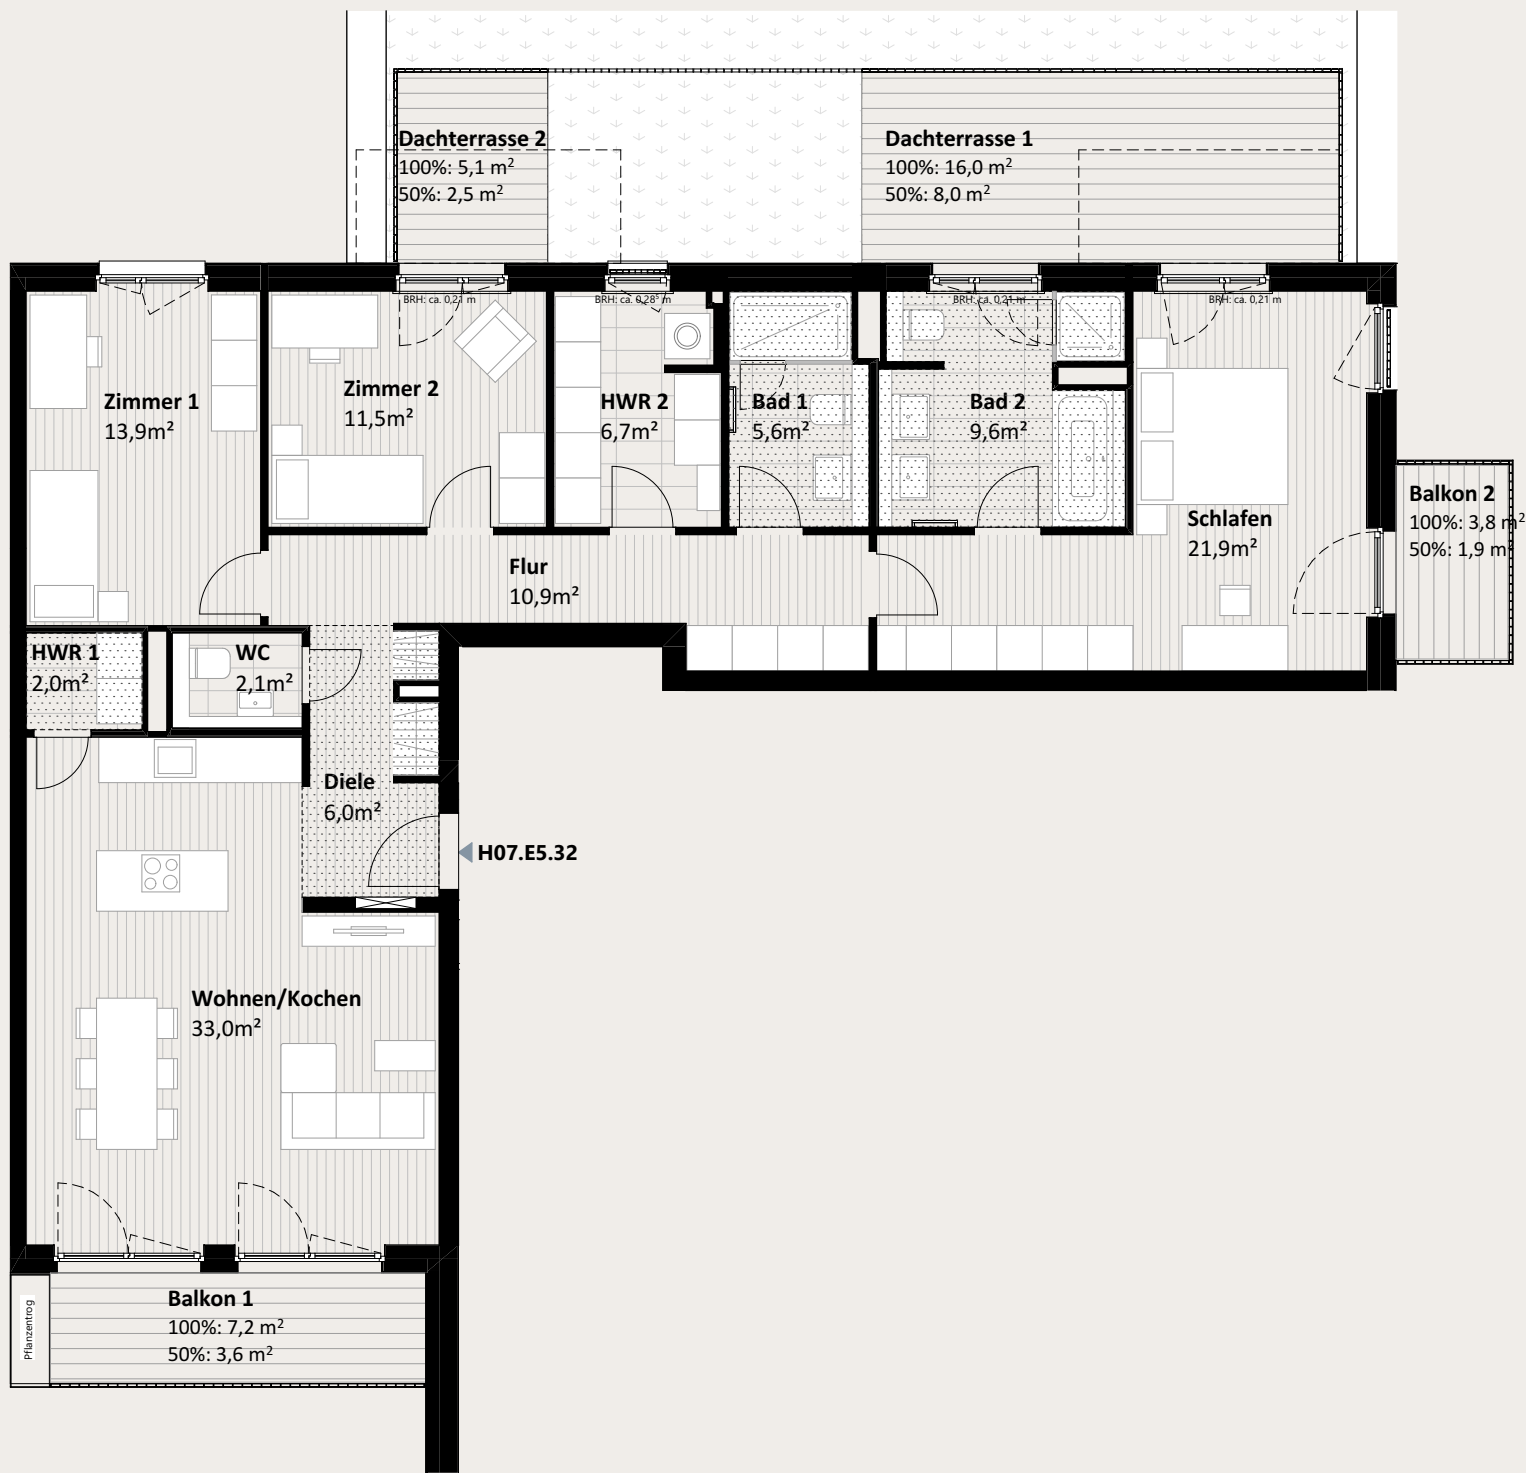


Wohnfläche	
Wohnen/Kochen	33,0
Schlafen	21,9
Zimmer 1	13,9
Zimmer 2	11,5
Bad 1	5,6
Bad 2	9,6
WC	2,1
HWR 1	2,0
HWR 2	6,7
Diele	6,0
Flur	10,9
Dachterrasse 1	8,0
Dachterrasse 2	2,5
Balkon 1	3,6
Balkon 2	1,9
139,2 m²	

BLOOM & BRICKS

Wohnung H07.E5.32


SONDEREIGENTUM NR32

ADRESSE	GESCHOSS
Heidelberg 7	5.Obergeschoss
GESAMTWOHNFLÄCHE	ZIMMER
139,2 m²	4



Lage im Objekt



Ansicht

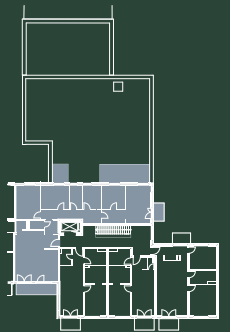

Grundriss

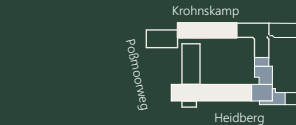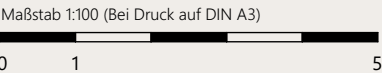

Lage im Projekt

DISCLAIMER
Die Gesamtwohnfläche entspricht der Wohnfläche gemäß Wohnflächenverordnung (WoFlV). Küchen und Möblierung dienen nur zur Veranschaulichung und sind nicht im Kaufpreis enthalten. Bodenschraffuren sind nur beispielhaft.