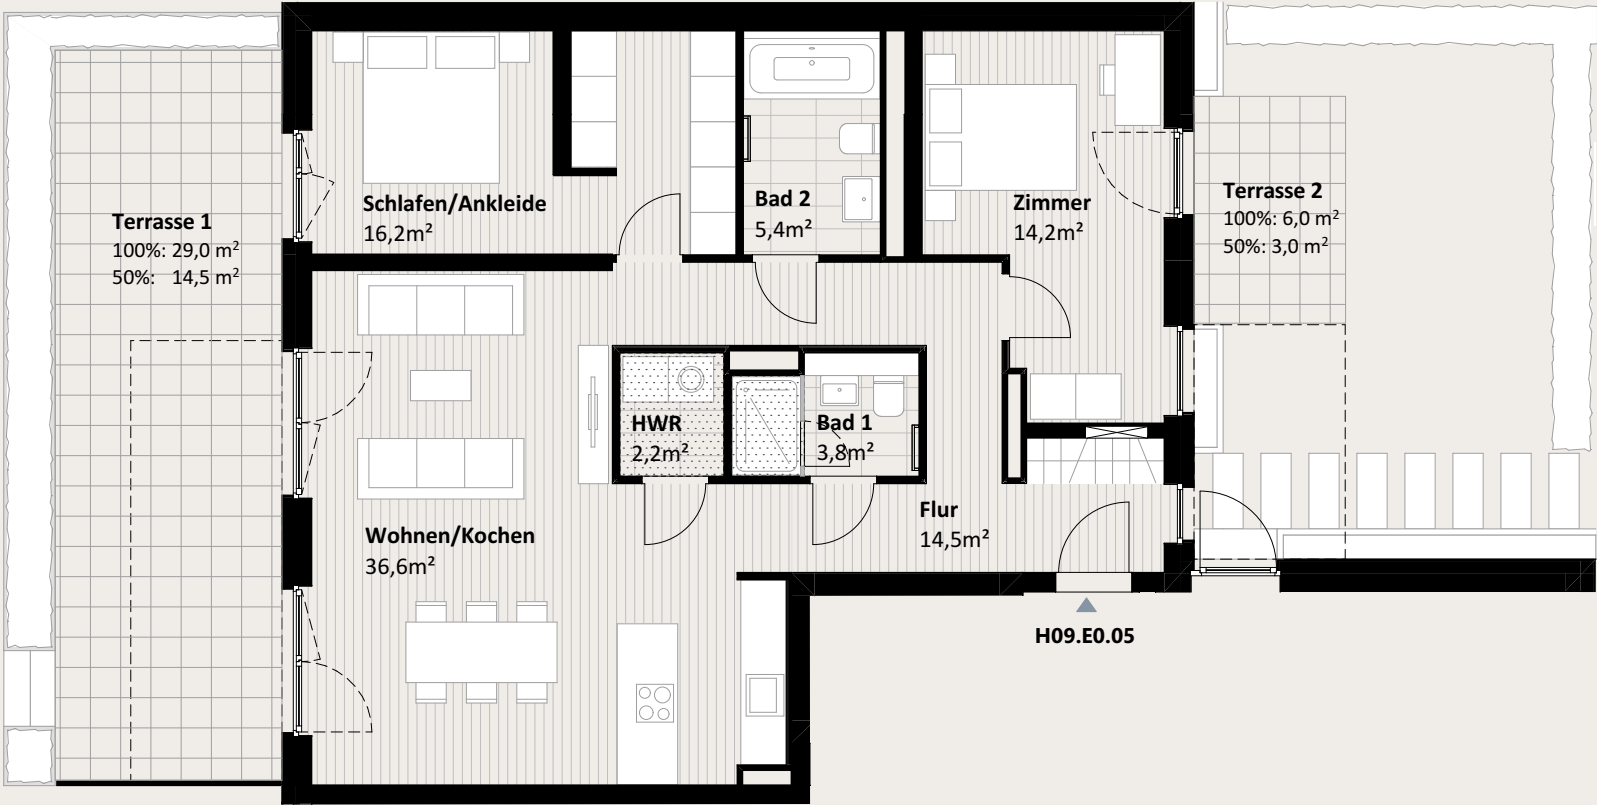


Wohnfläche	
Wohnen/Kochen	36,6
Schlafen/Ankleide	16,2
Zimmer	14,2
Bad 1	3,8
Bad 2	5,4
HWR	2,2
Flur	14,5
Terrasse 1	14,5
Terrasse 2	3,0
	110,4 m²

BLOOM & BRICKS

Wohnung H09.E0.05


SONDEREIGENTUM NR05

ADRESSE	GESCHOSS
Heidelberg 9	Erdgeschoss
GESAMTWOHNFLÄCHE	ZIMMER
110,4 m ²	3



Lage im Objekt



Ansicht

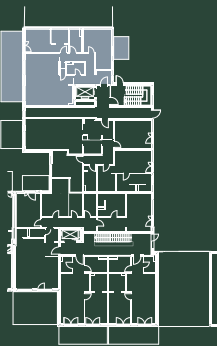

Grundriss

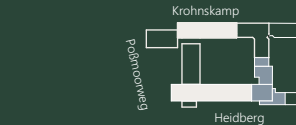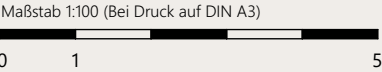

Lage im Projekt

DISCLAIMER
Die Gesamtwohnfläche entspricht der Wohnfläche gemäß Wohnflächenverordnung (WoFlV). Küchen und Möblierung dienen nur zur Veranschaulichung und sind nicht im Kaufpreis enthalten. Bodenschraffuren sind nur beispielhaft.