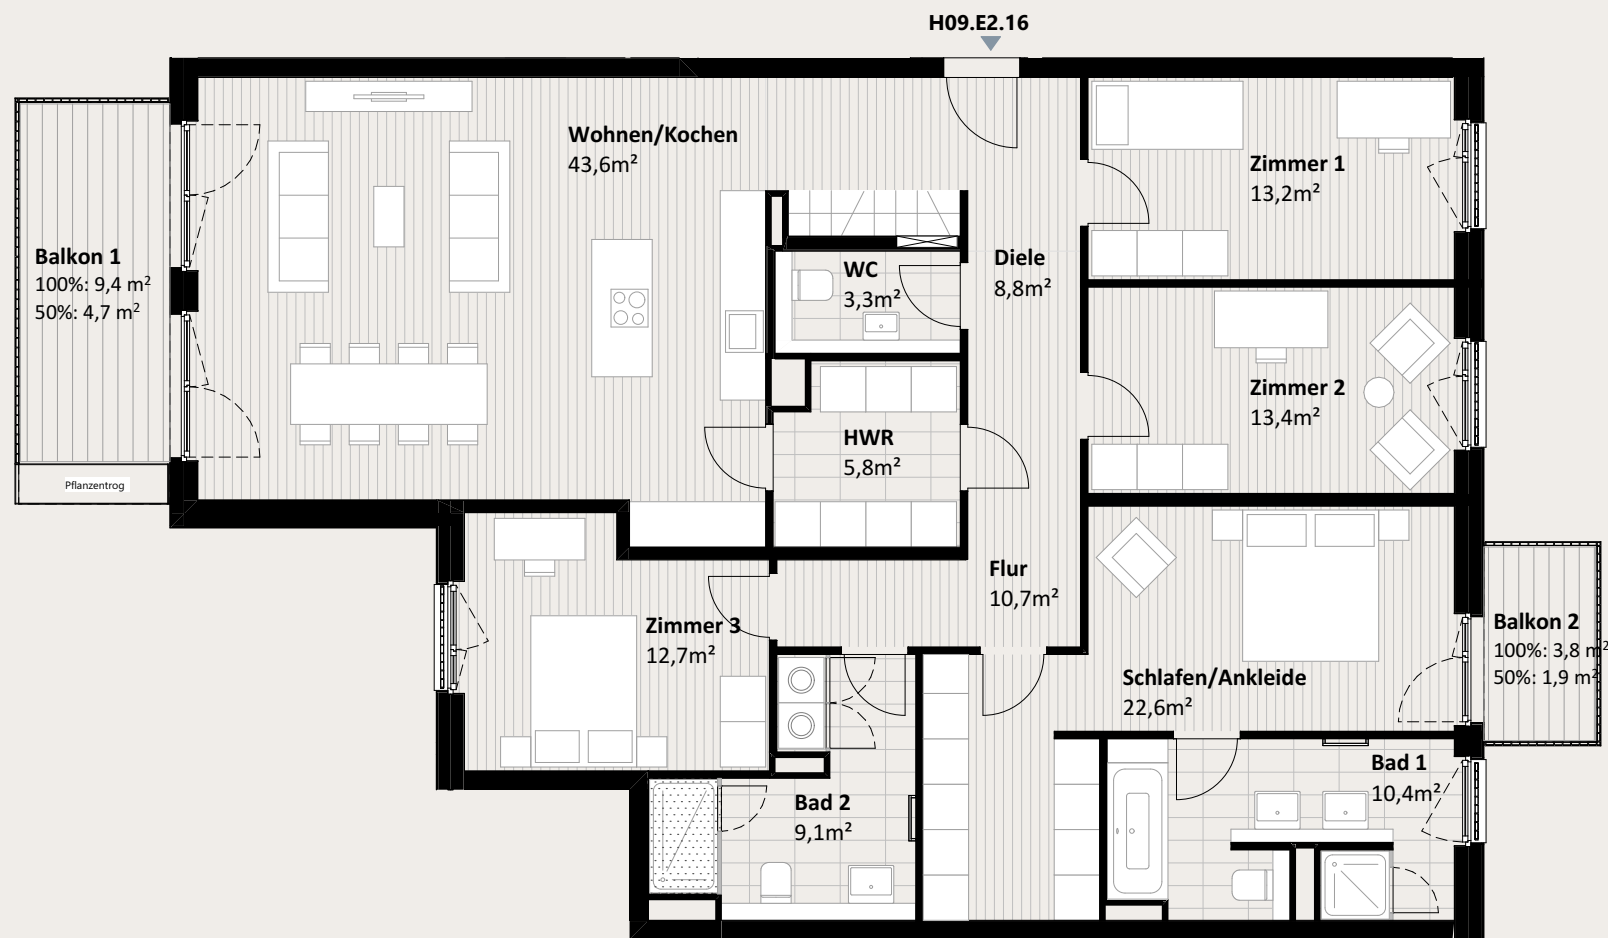


Wohnfläche

Wohnen/Kochen	43,6
Schlafen/Ankleide	22,6
Zimmer 1	13,2
Zimmer 2	13,4
Zimmer 3	12,7
Bad 1	10,4
Bad 2	9,1
WC	3,3
HWR	5,8
Diele	8,8
Flur	10,7
Balkon 1	4,7
Balkon 2	1,9
	160,2 m²



BLOOM & BRICKS

Wohnung H09.E2.16

SONDEREIGENTUM NR16

ADRESSE	GESCHOSS
Heidelberg 9	2.Obergeschoss
GESAMTWOHNFLÄCHE	ZIMMER
160,2 m ²	5

Lage im Objekt

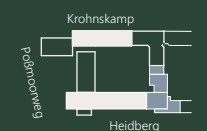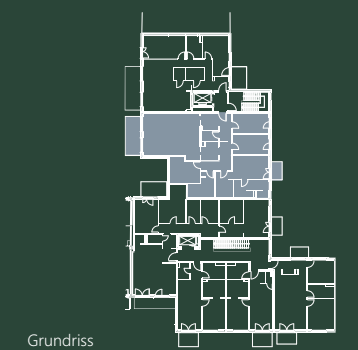

Lage im Projekt

DISCLAIMER

Die Gesamtwohnfläche entspricht der Wohnfläche gemäß Wohnflächenverordnung (WoFlV). Küchen und Möblierung dienen nur zur Veranschaulichung und sind nicht im Kaufpreis enthalten. Bodenschraffuren sind nur beispielhaft.

Maßstab 1:100 (Bei Druck auf DIN A3)

